

# GÁBORJÁN

## TELEPÜLÉSRENDEZÉSI TERVE




### TELEPÜLÉSSZERKEZETI TERV

- 2004. ÉVTŐL HATÁLYOS TERV -

#### JELMAGYARÁZAT

MEGLÉVŐ	TERVEZETT	
		KÖZIGAZGATÁSI HATÁR
		BELTRÜLETI HATÁR MEGSZŰNŐ BELTRÜLETI HATÁR
		ORSZÁGOS MELLÉKÚT
		GYŰJTŐ ÚT, FŐ DÖLŐÚT
		KERÉKPÁRÚT
		SZENNYVÍZTISZÍTÓ-KÜLÖNLEGES TERÜLET
		RÉGÉSZETI TERÜLET HATÁRA
		AZ ÚJ MEDERSZAKASZ MEGVALÓSULÁSA ESETÉN IDEGENFORGALMI HASZNOSÍTÁSÚ TERÜLET HATÁRA
		VÉDŐTÁVOLSÁG
		MEZŐGAZDASÁGI TERÜLET - TÖBBSÉGÉBEN SZÁNTÓ
		MEZŐGAZDASÁGI TERÜLET - TÖBBSÉGÉBEN GYEP, LEGELŐ
		MEZŐGAZDASÁGI TERÜLET - ÁRADÁSKOR VÍZJÁRTA
		KERTGAZDÁLKODÁS TERÜLETE
		KERTGAZDÁLKODÁS TERÜLETE- TÁVLATI ÖDÖLŐTERÜLET
		MEZŐGAZDASÁGI IPARI-GAZDASÁGI TERÜLET
		IPARI-GAZDASÁGI TERÜLET
		KERESKEDELM-SZOLG. GAZDASÁGI TERÜLET
		VÍZGAZDÁLKODÁSI TERÜLET
		LIGET- SZABADIDŐ ELTÖLTÉS KÜLÖNLEGES TERÜLETE
		ERDŐ TERÜLET
		FOLYÓSZABÁLYOZÁS ESETÉRE FENNTARTOTT TARTÁLEK TERÜLET

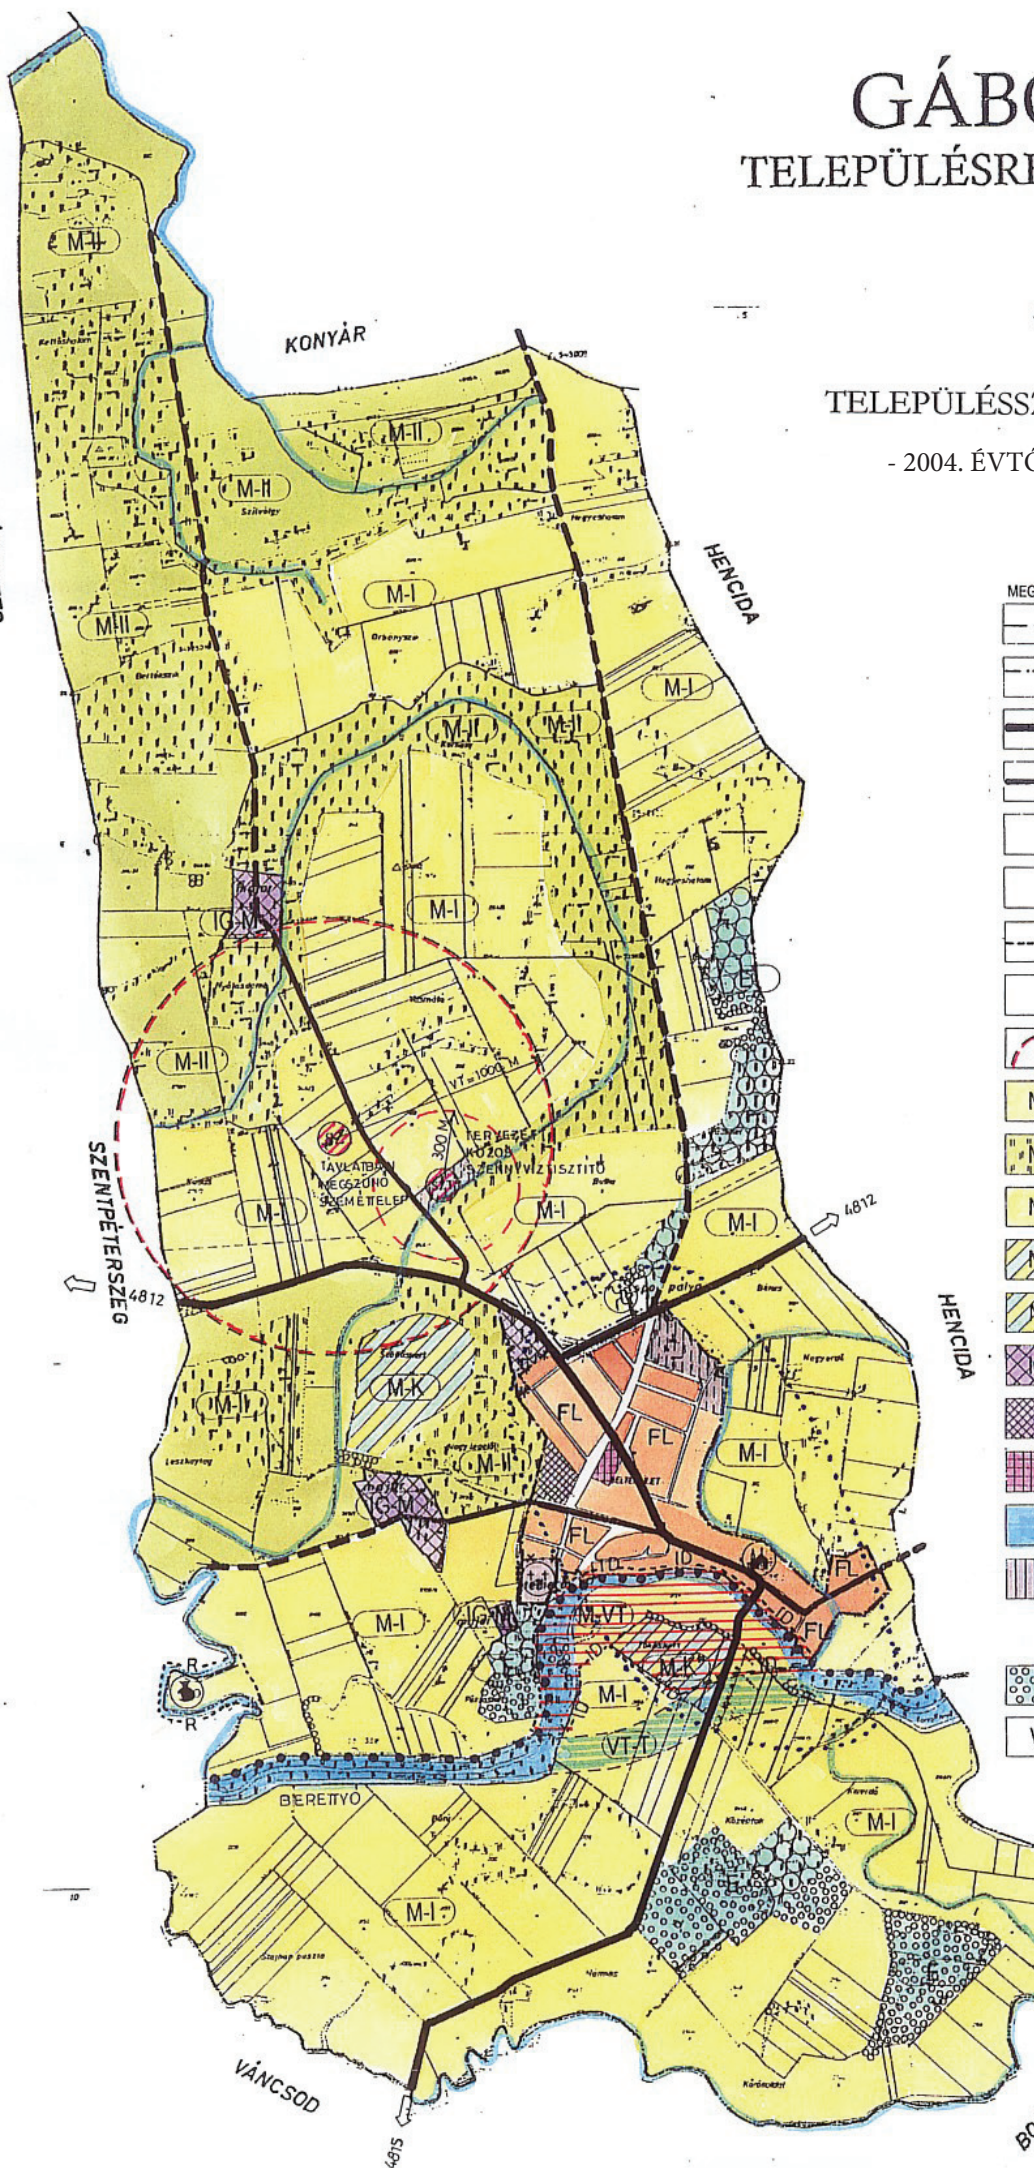

32/2004. (VIII.12.) sz. határozattal jóváhagyva

<b>CÍVISTERV</b>			
VÁROSTERVEZŐ ÉS ÉPÍTÉSZ IRODA B.T. Cím: Debrecen, Derék utca 245. Tel-Fax: (52)531-732, (30) 9 818-172			
A terv megnevezése:		<b>GÁBORJÁN</b>	Dátum:
		<b>TELEPÜLÉSRENDEZÉSI TERV</b>	<b>2004. 08.</b>
A rajz megnevezése:		Lépték:	
ÜGYVEZETŐ	VEZETŐ TERVEZŐ	MUNKATÁRS	Rajzszám:
Zsemberi István	<i>[Signature]</i>	<i>[Signature]</i>	T-1