


# GÁBORJÁN KÖZSÉG TELEPÜLÉSSZERKEZETI TERV

BELTERÜLET ÉS KÖRNYEZETÉNEK RÉSZLETE

2011. ÉVI MÓDOSÍTÁS



- Gázfogyasztó
  - Gyorsforgalmi út tervezett nyomvonala
  - Országos mellékút
  - Országos mellékút - tervezett
  - Gyűjtőút
  - Gyűjtőút tervezett
  - Fő dűlőút
  - Fő dűlőút - tervezett
  - Nyomvonal korrekció
  - Különszintű csomópont - tervezett
  - Kerékpárút tervezett
  - Védőtávolság
  - K.é. felszín alatti vízminőségvédelmi ter. övezete határa
  - Nagyközpnyomású gázvezeték
  - 22 kv elektromos légvezeték
  - Áradáskor vízjárta terület
  - Natura2000 ktt
  - Telken belüli védőzöld
  - Kunhalmok
  - Helyi értékvédelmi terület határa
  - Régészeti nyilvántartásba felvett terület határa
  - Közigazgatási határ.
  - Belterületi határ
  - Belterületi határ tervezett
  - Belterületi határ megszűnő
- Területhasználat szerkezet**
- BÉÉPÍTÉSRE NEM SZÁNT TERÜLETEK**
- E Erdőterület
  - E Erdőterület - tervezett
  - Z Zöldterület (közpark)
  - Z Zöldterület (közpark) -- tervezett
  - VT Vizgazdálkodási terület
  - VT Vizgazdálkodási terület -- tervezett
  - M-I Mezőgazdasági terület - Többségében szántó
  - M-II Mezőgazdasági terület - Többségében gyepl
  - M-VT Mezőgazdasági terület - Áradáskor vízjárta
  - Mk Mezőgazdasági terület - Kertgazdálkodási
  - Mk Mezőgazdasági terület - Kertgazdálkodási -- tervezett
  - KÖu Közlekedési terület - közúti
  - KÖu Közlekedési terület - közúti -- tervezett
- BÉÉPÍTÉSRE SZÁNT TERÜLETEK**
- Vt Vegyes terület - településközponti
  - Vt Vegyes terület - településközponti -- tervezett
  - Lf Falusias lakóterület
  - Lf Falusias lakóterület -- tervezett
  - Lf-V Falusias lakóterület helyi védettségű településrészen
  - Gip Gazdasági terület - ipari
  - Gip Gazdasági terület - ipari -- tervezett
  - Gksz Gazdasági terület - kereskedelmi-szolgáltató
  - Gksz Gazdasági terület - kereskedelmi-szolgáltató -- tervezett
  - Gmg Gazdasági terület - mezőgazdasági ipari
  - Gmg Gazdasági terület - mezőgazdasági ipari -- tervezett
  - Kid Idegenforgalmi hasznosítású terület
  - Kid Idegenforgalmi hasznosítású terület -- tervezett
  - Ksp Sportterület
  - Ksp Sportterület -- tervezett
  - Ktem Temető terület
  - Ktem Temető terület -- tervezett
  - Kkegy Kegyeleti park
  - Kkegy Kegyeleti park -- tervezett
  - Ksz Szennyvíztisztító különleges terület
  - Ksz Szennyvíztisztító különleges terület - tervezett
  - Uh Üdülőterület - hétfélgázás
  - Uh Üdülőterület - hétfélgázás -- tervezett
  - Kk Különleges beépítésre nem szánt terület -- tervezett
  - Kk Különleges beépítésre nem szánt terület

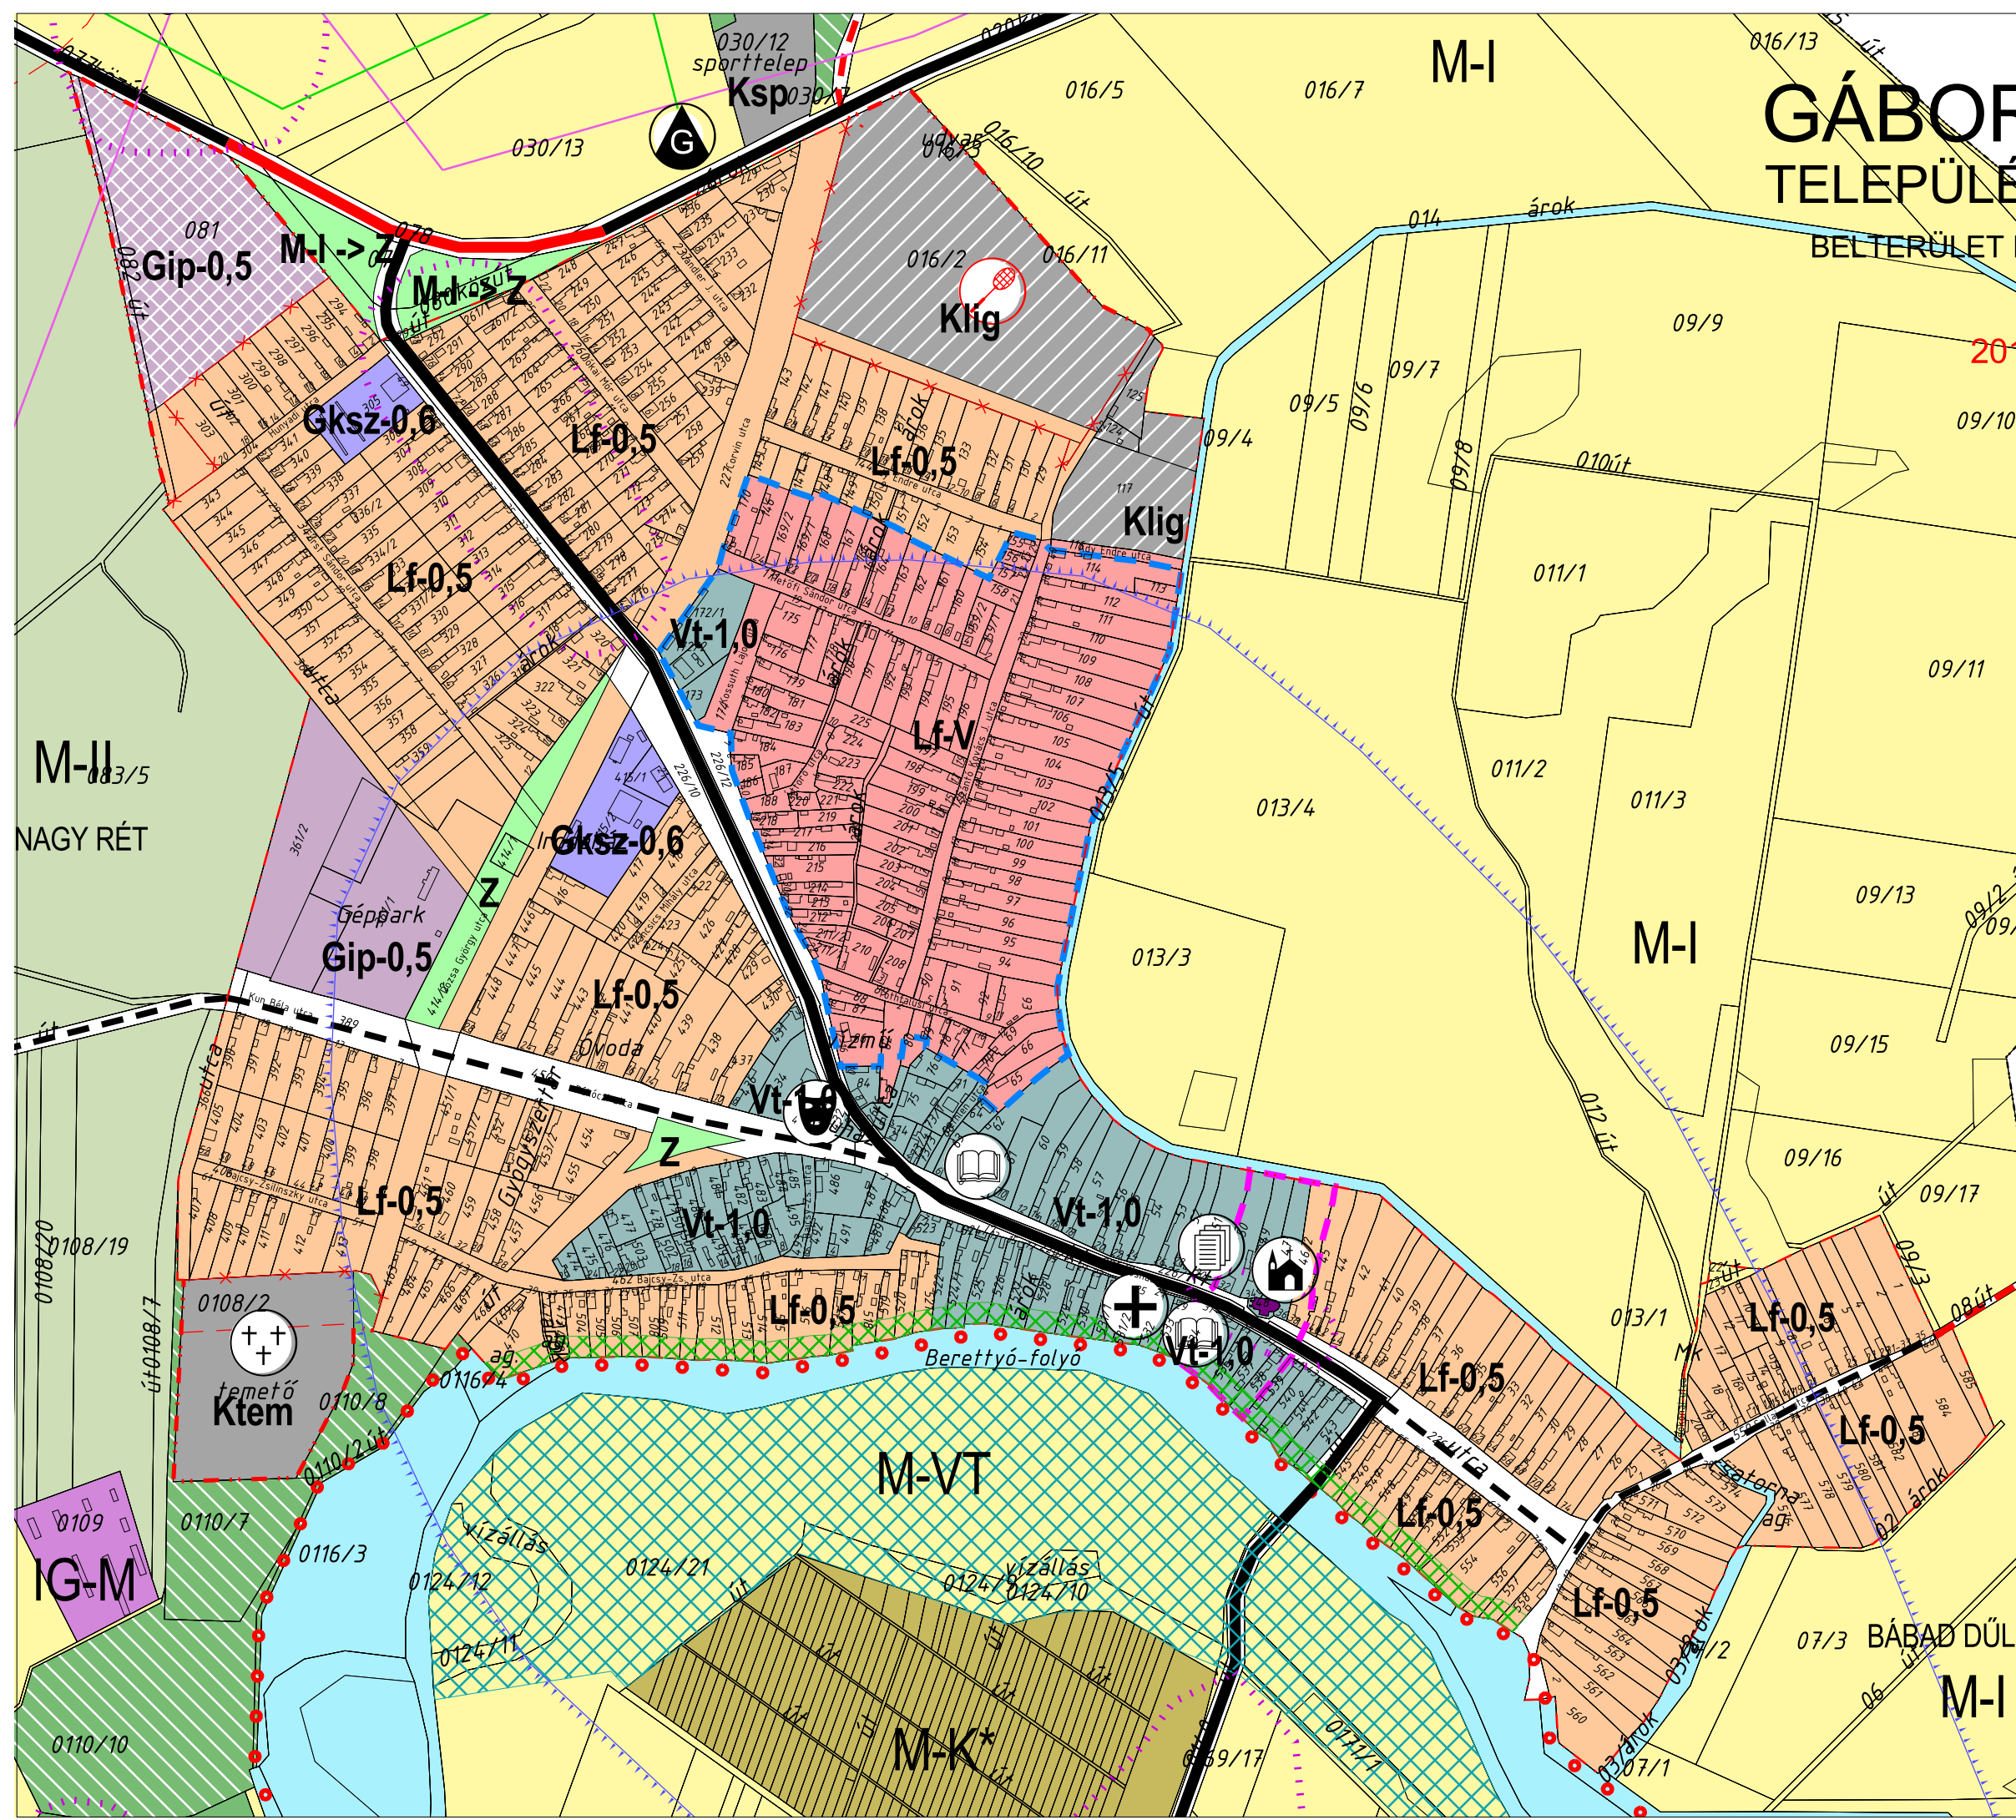

Tervező:		<b>CIVISTERV</b>		
VÁROSTERVEZŐ ÉS ÉPÍTÉSZ IRODA BT.		Cím: Debrecen, Secehényi u. 8.sz. Tel:(52) 531-732, (30) 9818-172		
Munka:	GÁBORJÁN KÖZSÉG TELEPÜLÉSSZERKEZETI TERVÉNEK 2011. ÉVI MÓDOSÍTÁSA			Dátum: 2011. 01. Lépték:M=1:4 000
Munkarész:	TELEPÜLÉSSZERKEZETI TERV II- BELTERÜLET ÉS KÖRNYEZETE			T- 2m
ÖGYVEZETŐ	ZSEMBERI ISTVÁN	TT-1-09-0016/2006		
VEZ. TELEPÜLÉSTERVEZŐ	ZSEMBERI ISTVÁN	TK-09-0583/06		
TÁJTERVEZÉS	ZSILA LÁSZLÓ	Kid-I(11)09-0057		
KÖZLEKEDÉS	GULYÁS IMRE	HBM MK 09-0036		
KÖRNYEZETVÉDELLEM	LÉVAI BÉLA	IRv-T-(13)09-0408		
VÍZIKÖZMŰ	SZABÓ LÓRÁNT	TRc-T-(13)09-0408		
ENERGIA KÖZMŰ	SZABÓ LÓRÁNT			